


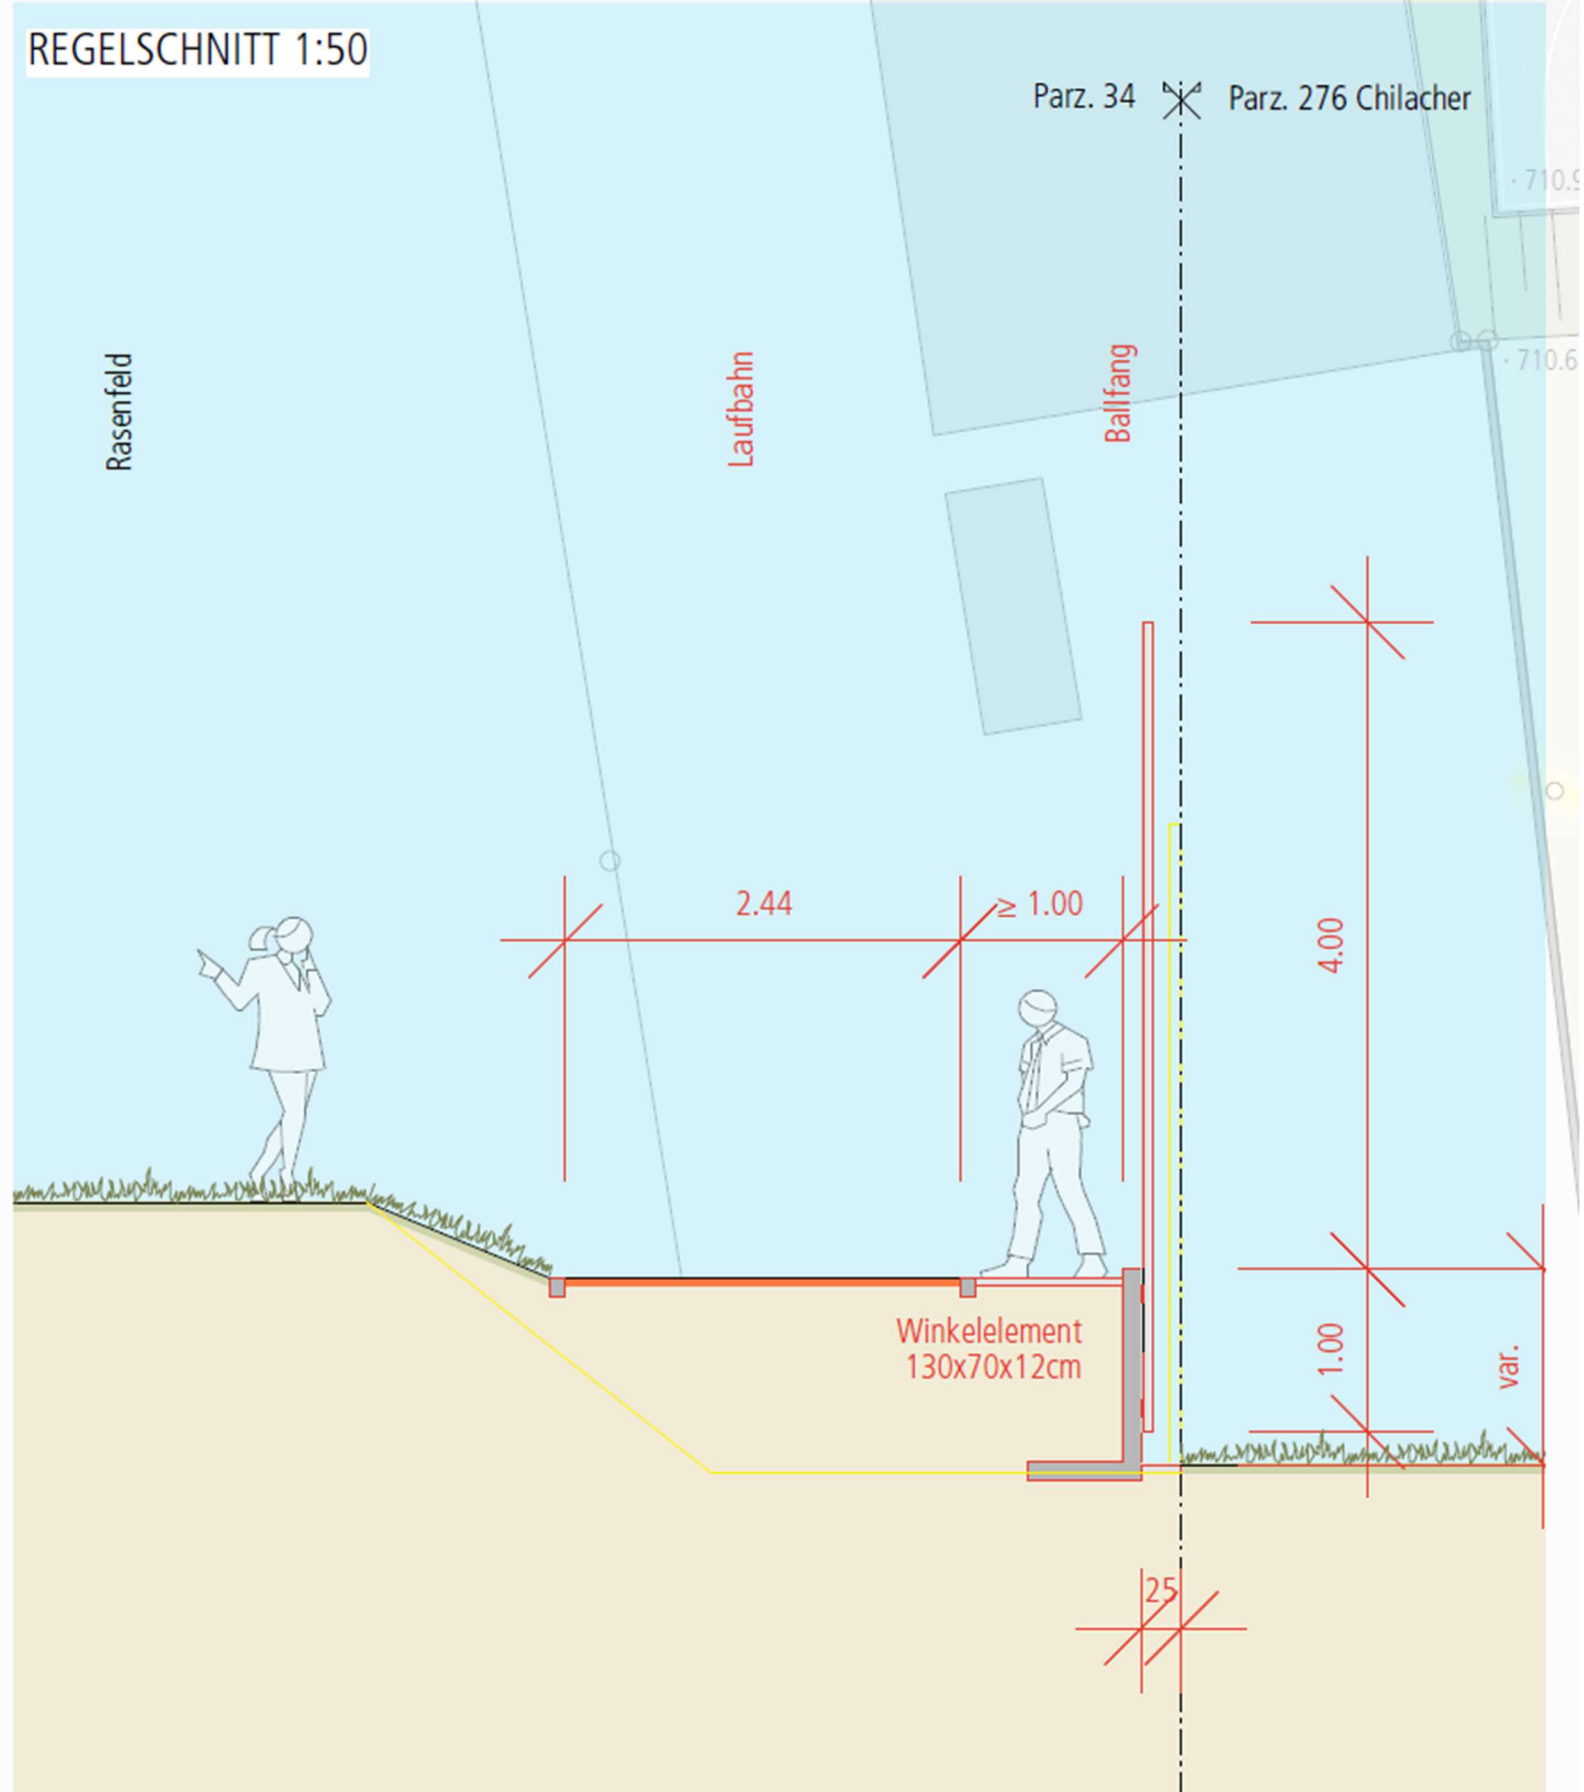

BAUVORHABEN
SCHULSPORT RÖMERSWIL
ERNEUERUNG LAUFBAHN

BAUHERRSCHAFT
Gemeinde Römerswil
Gemeindehaus, Dorf 6
6027 Römerswil

PLANINHALT
KONZEPT - SITUATION

Variante 1 Laufbahn auf Niveau Rasenfeld

DATUM	15.07.2022	PLANGRÖSSE	42 x 60 cm
MASSTAB	1:200	PLAN	
GEZEICHNET	CW		

22-316-100-1

CHRISTOPH WEY
LANDSCHAFTSARCHITEKTEN

CHRISTOPH WEY LANDSCHAFTSARCHITEKTEN GMBH
NEUSTADTSTRASSE 7 6003 LUZERN
041 242 07 10 MAIL@CHRISTOPHWEY.CH CHRISTOPHWEY.CH